



COMUNE DI ARDEA
Provincia di Roma

**ADEGUAMENTO DEL
PIANO REGOLATORE GENERALE
AL PTPR VIGENTE**

Art.65 delle N.T.A. del Piano Territoriale Paesistico Regionale

Progettista
Arch. Marco Ambrogio

Collaboratori
Pianificatore Matteo Cuneo
Pianificatore Sara Moretti

Elaborato:



**LA PIANIFICAZIONE VIGENTE
TAVOLA C**

ELABORATO GRAFICO AGGIORNATO ALLE PRESCRIZIONI
DEL BURL DETERMINAZIONE N. 5192/2004

T02c

emissione	data	controllato
rev. a	Maggio 2022	
rev. b		
rev. c		

Scala: 1:15.000

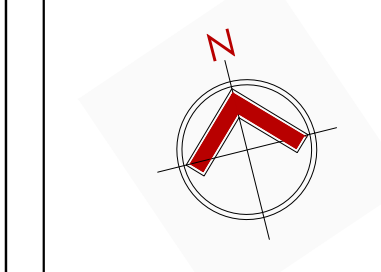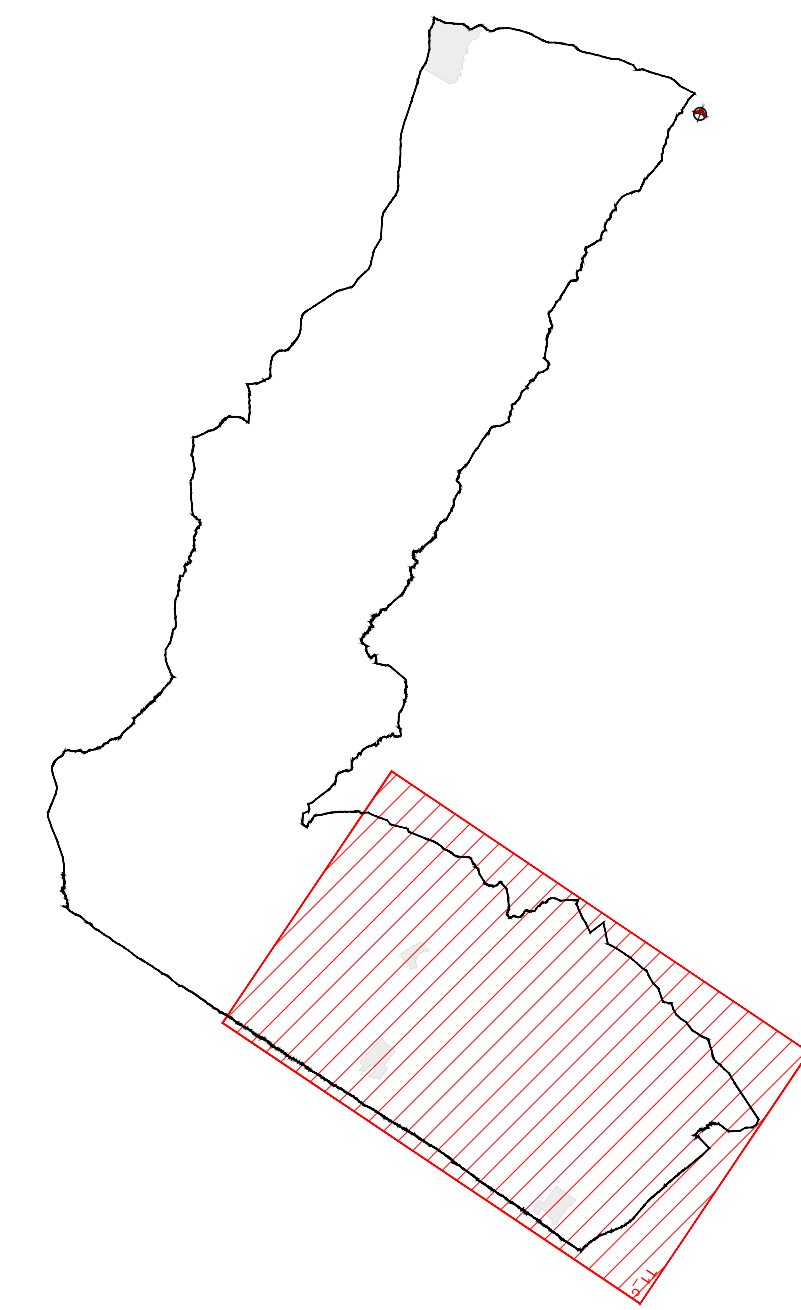

LEGENDA

ZONA A A CENTRO STORICO	ZONA D D IMPIANTI INDUSTRIALI ED ASSIMILATI
ZONA B B1, B2, B3, B4, B5, B6, B7, B8, B9 COMPLETAMENTO RESIDENZIALE	ZONA E E ATTIVITA' PRIMARIE (Agricoltura)
ZONA C C1, C2, C3, C4, C5, C6, C7, C8 ESPANSIONE RESIDENZIALE	ZONA F F1-F10 ATTREZZATURE ED IMPIANTI DI INTERESSE GENERALE
Linee tratteggiate Pari attuativi	